


РАЗПРЕДЕЛЕНИЕ ± 0,00


М 1:75

2

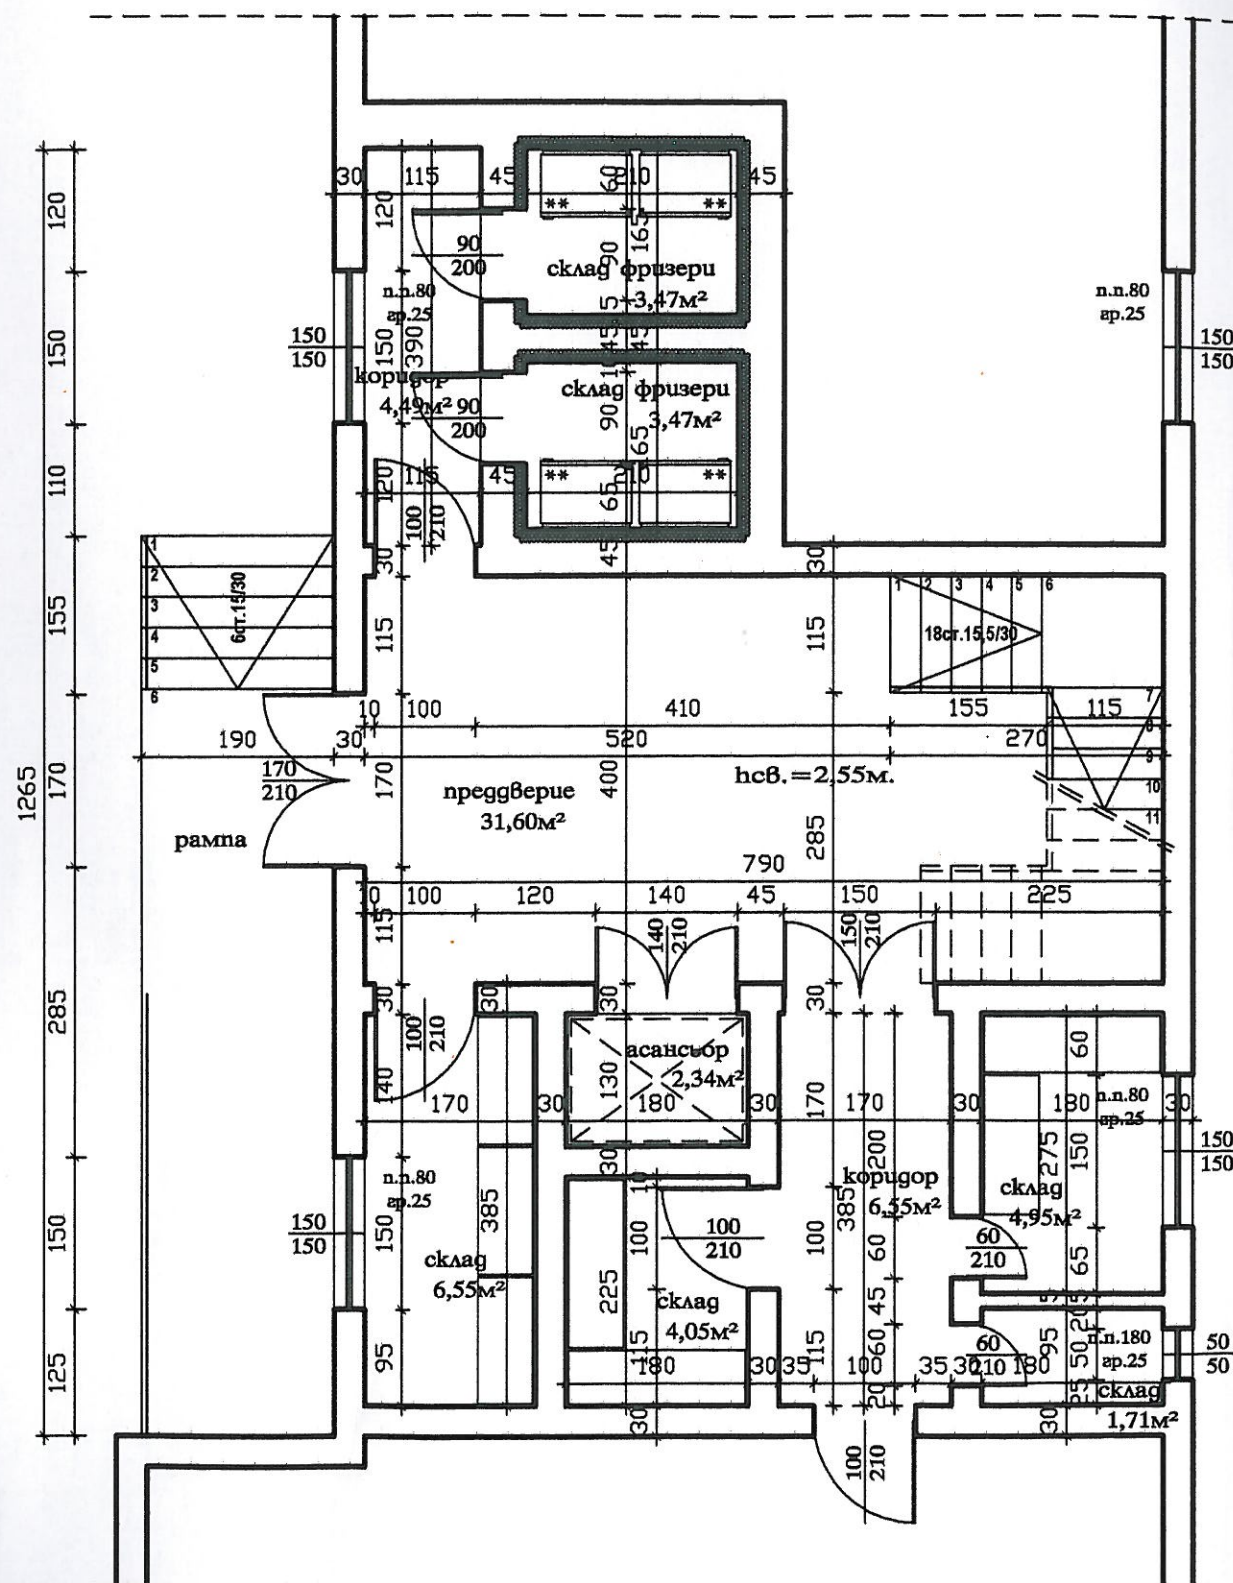

КАМАРА НА ИНЖЕНЕРИТЕ В
ИНВЕСТИЦИОННОТО ПРОЕКТИРАНЕ
Регистрационен № 03632
инж. ВЕСЕЛИН
ТОДОРОВ ЖИВКОВ
ПОЛНА ПРОЕКТАНТСКА ПРАВОМОЩНОСТ

РАЗПРЕДЕЛЕНИЕ + 2,80 М 1:100

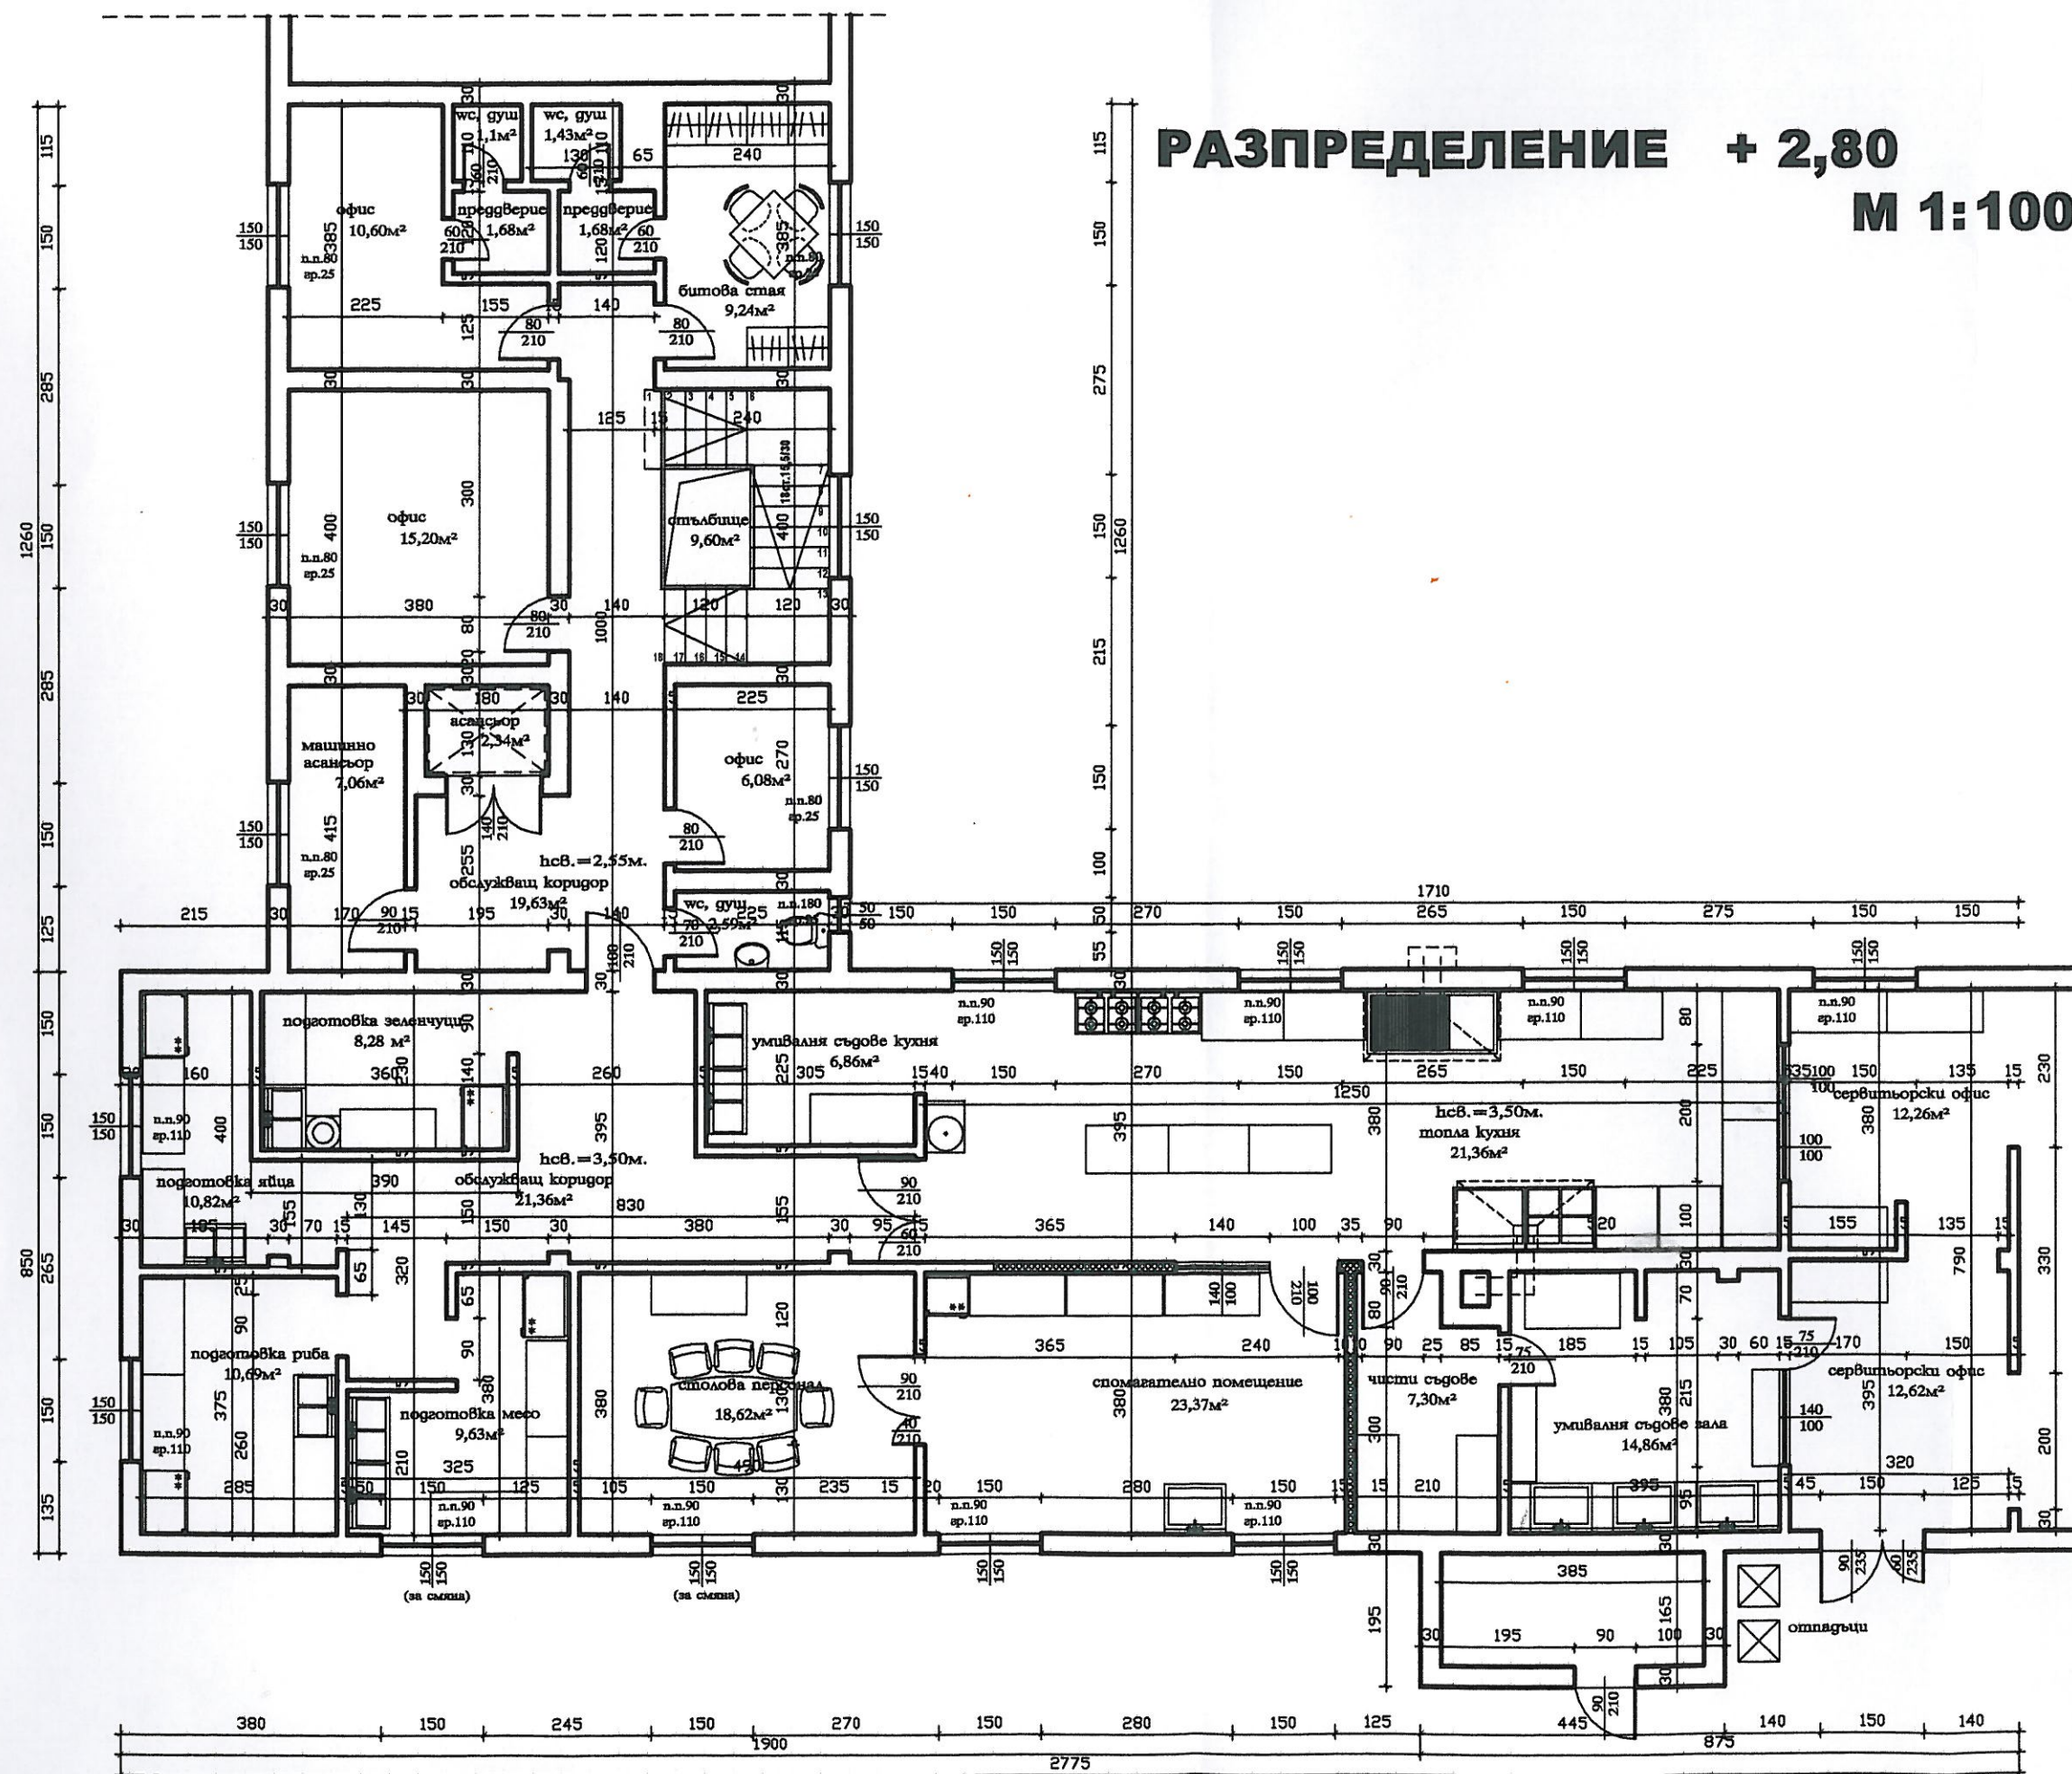

РАЗПРЕДЕЛЕНИЕ

4

М 1:75

